



## 阿倍野区在宅サービスセンター1階平面図

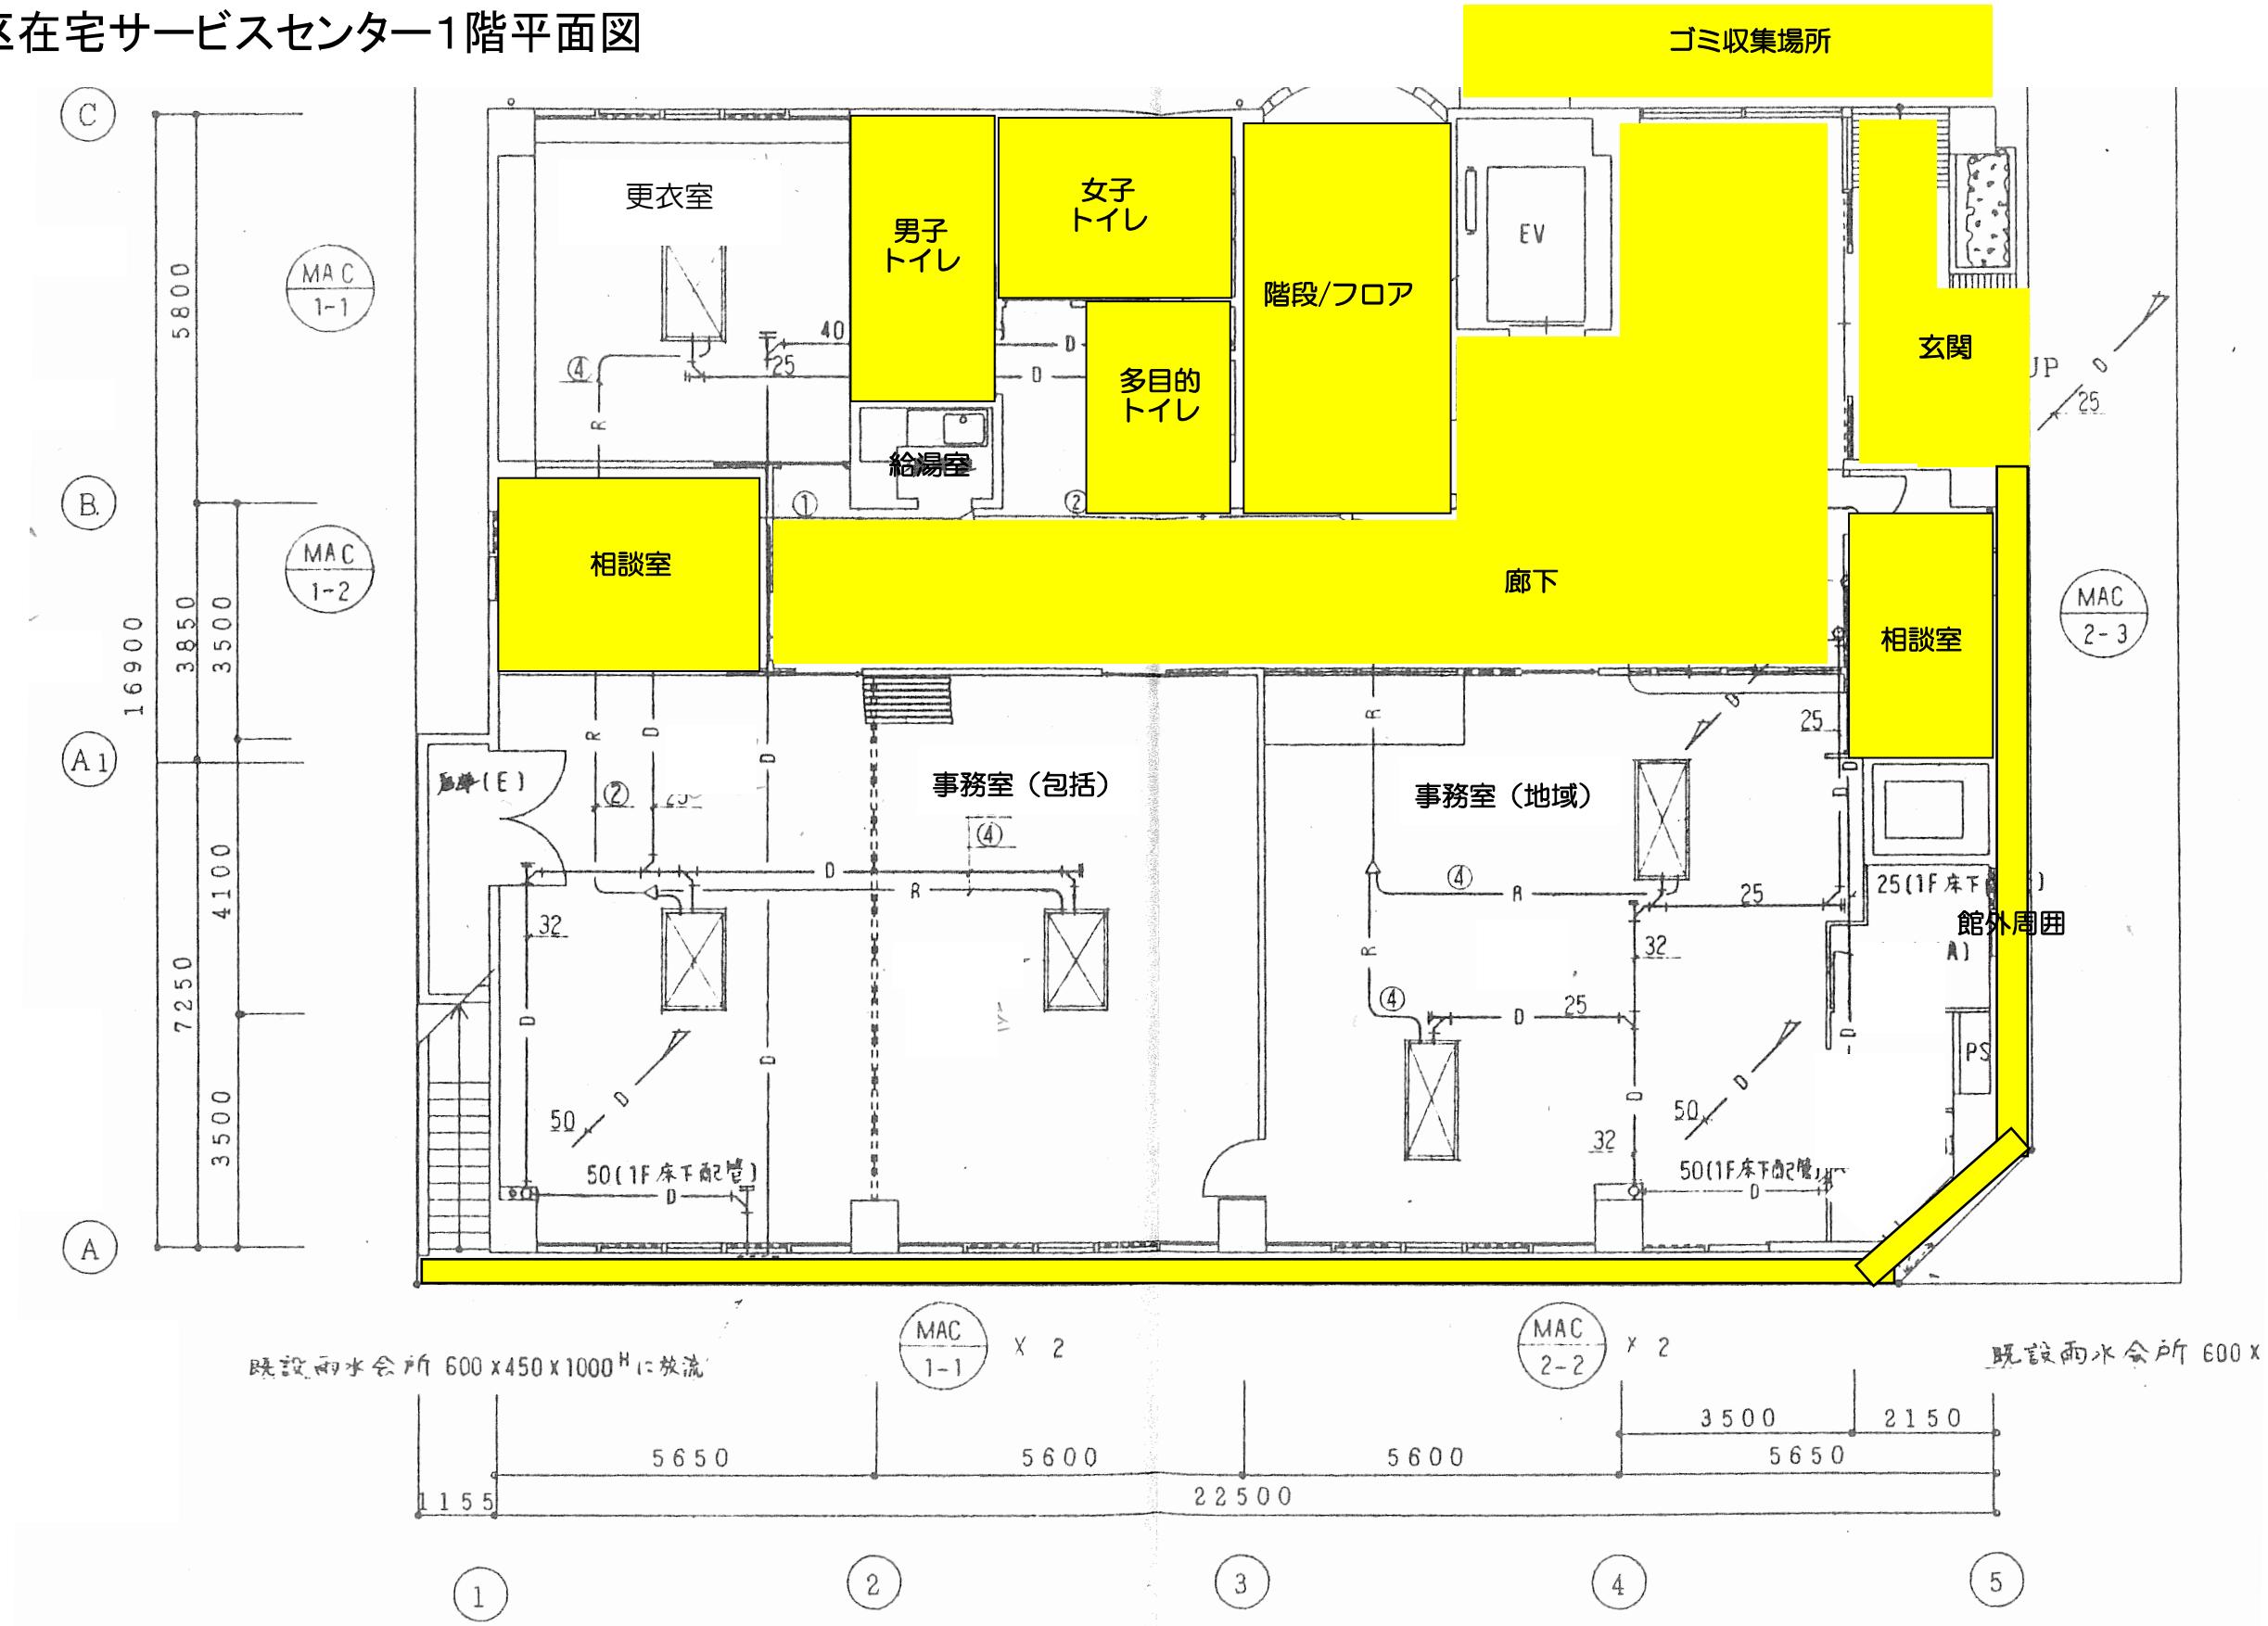


## 阿倍野区在宅サービスセンター2階平面図

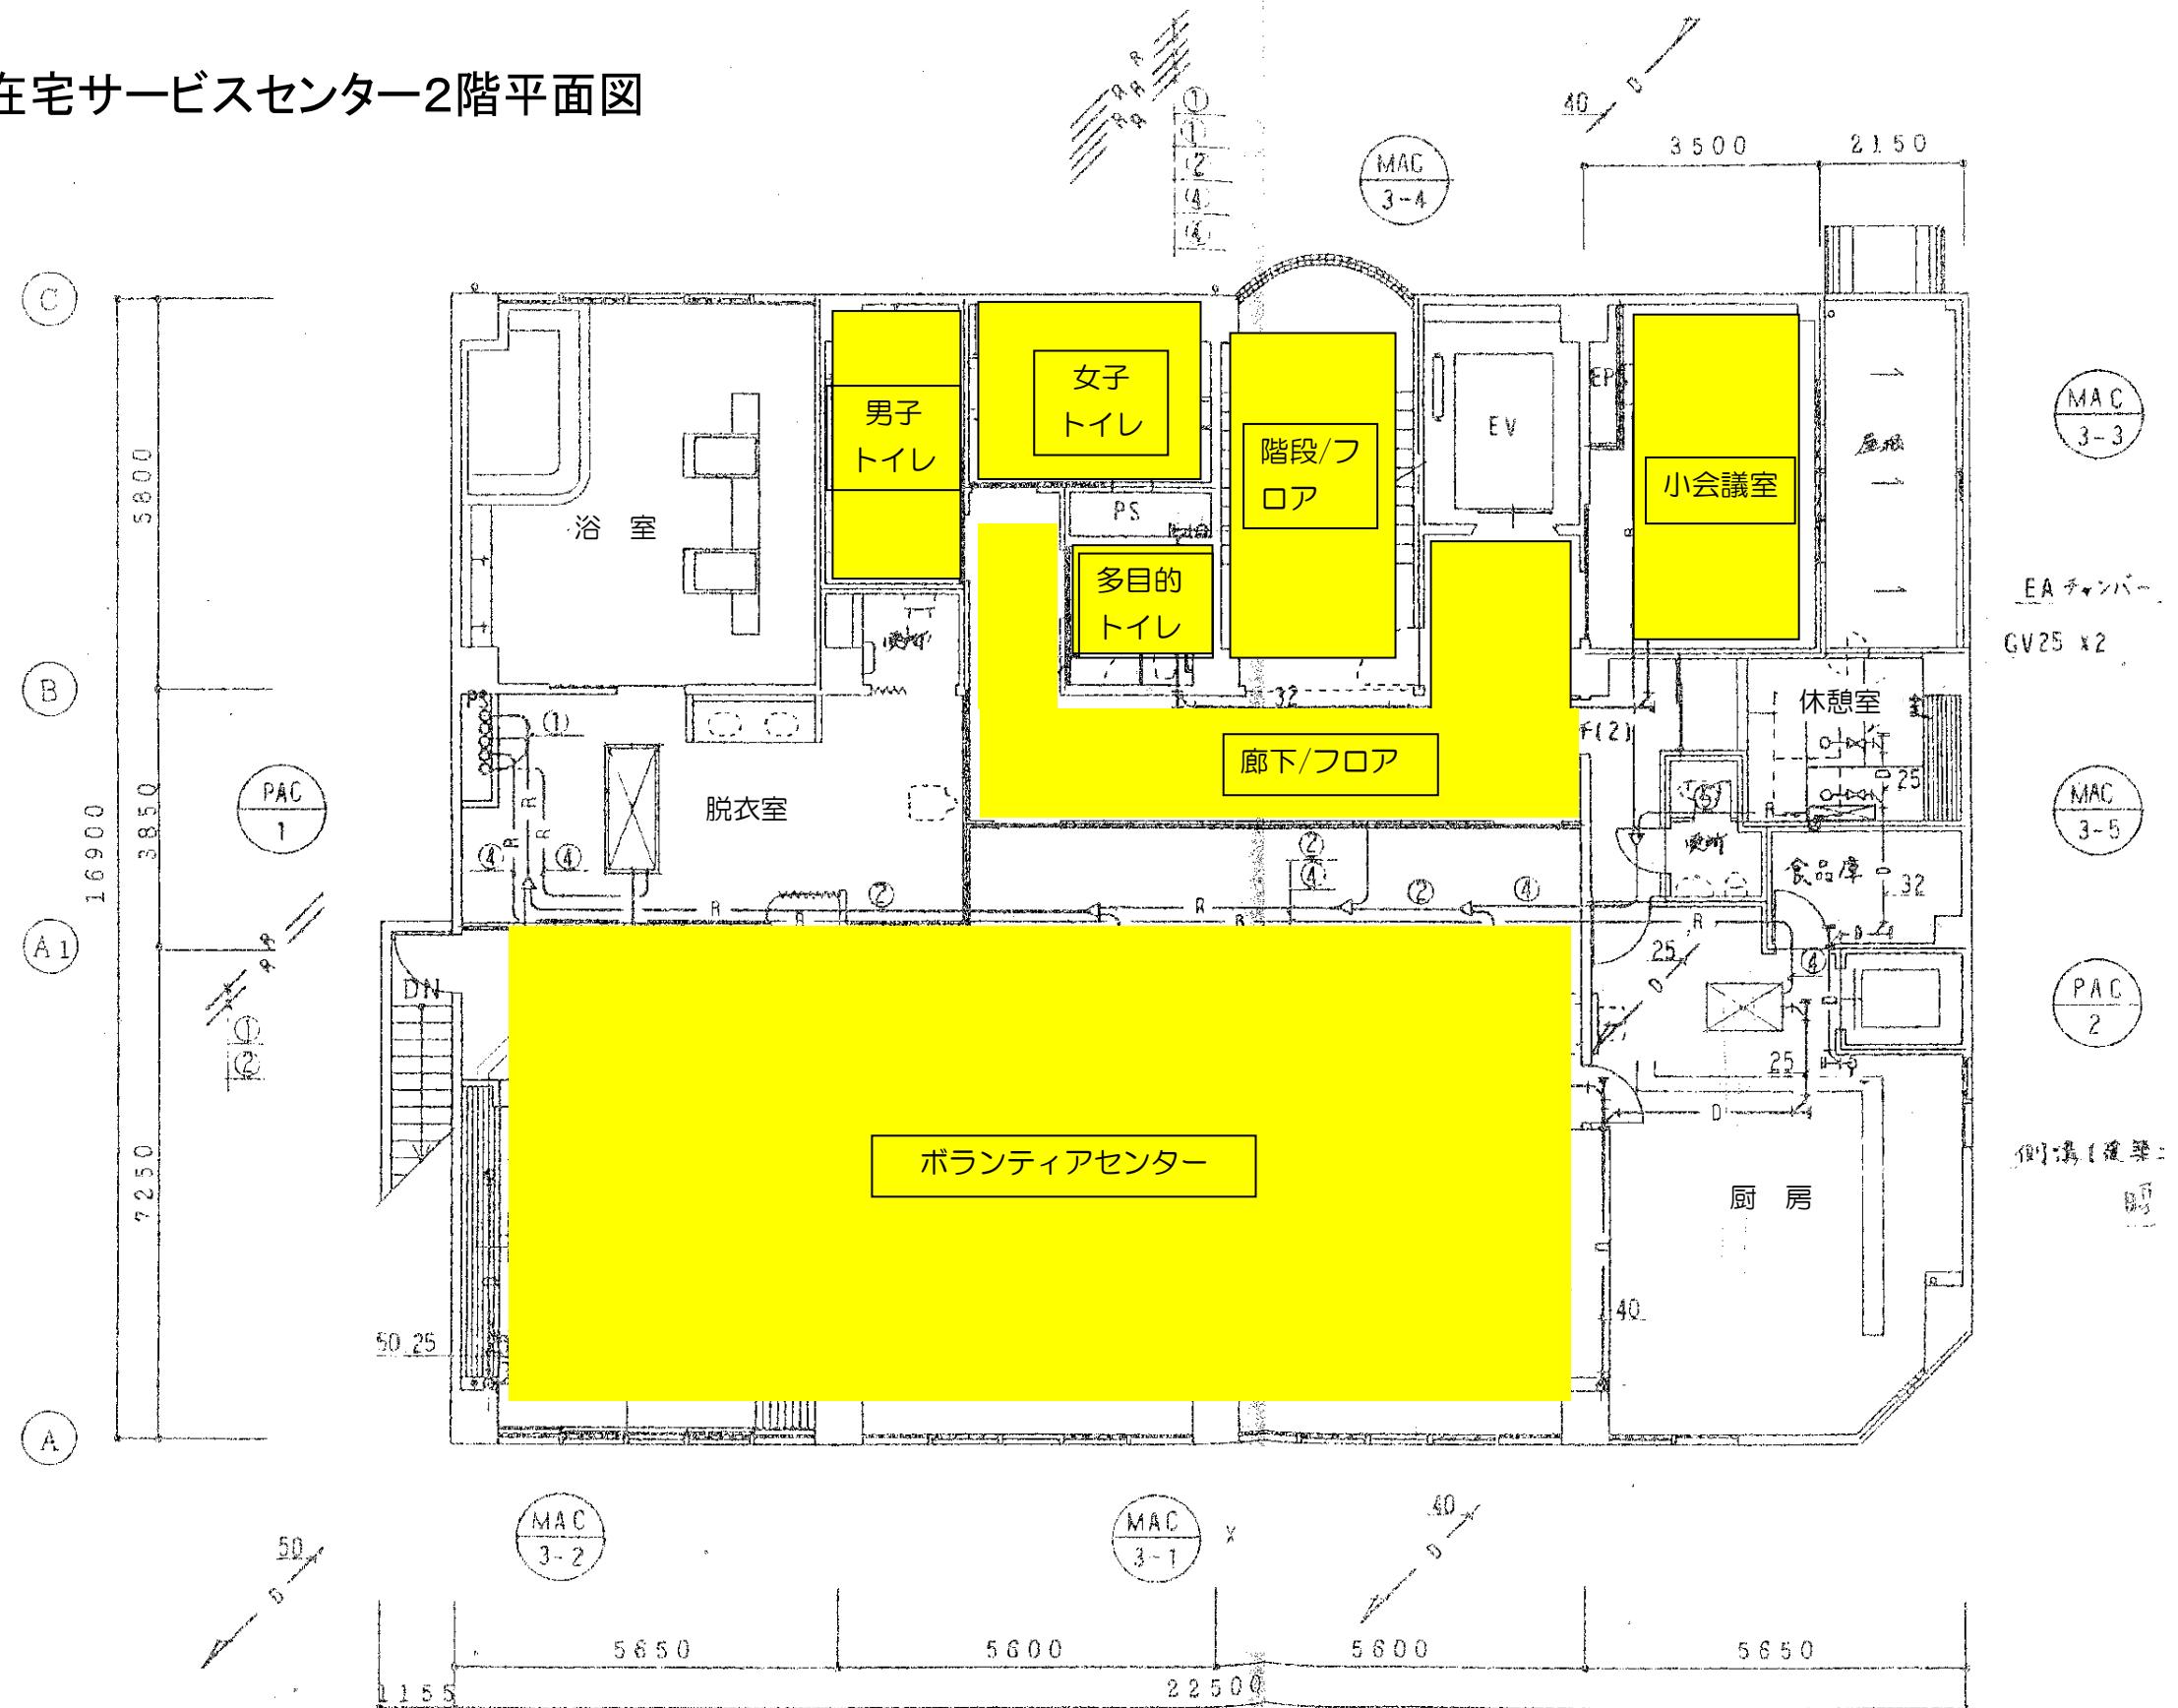

2階部分は夏季・冬季とも全室清掃

阿倍野区在宅サービスセンター3階平面図

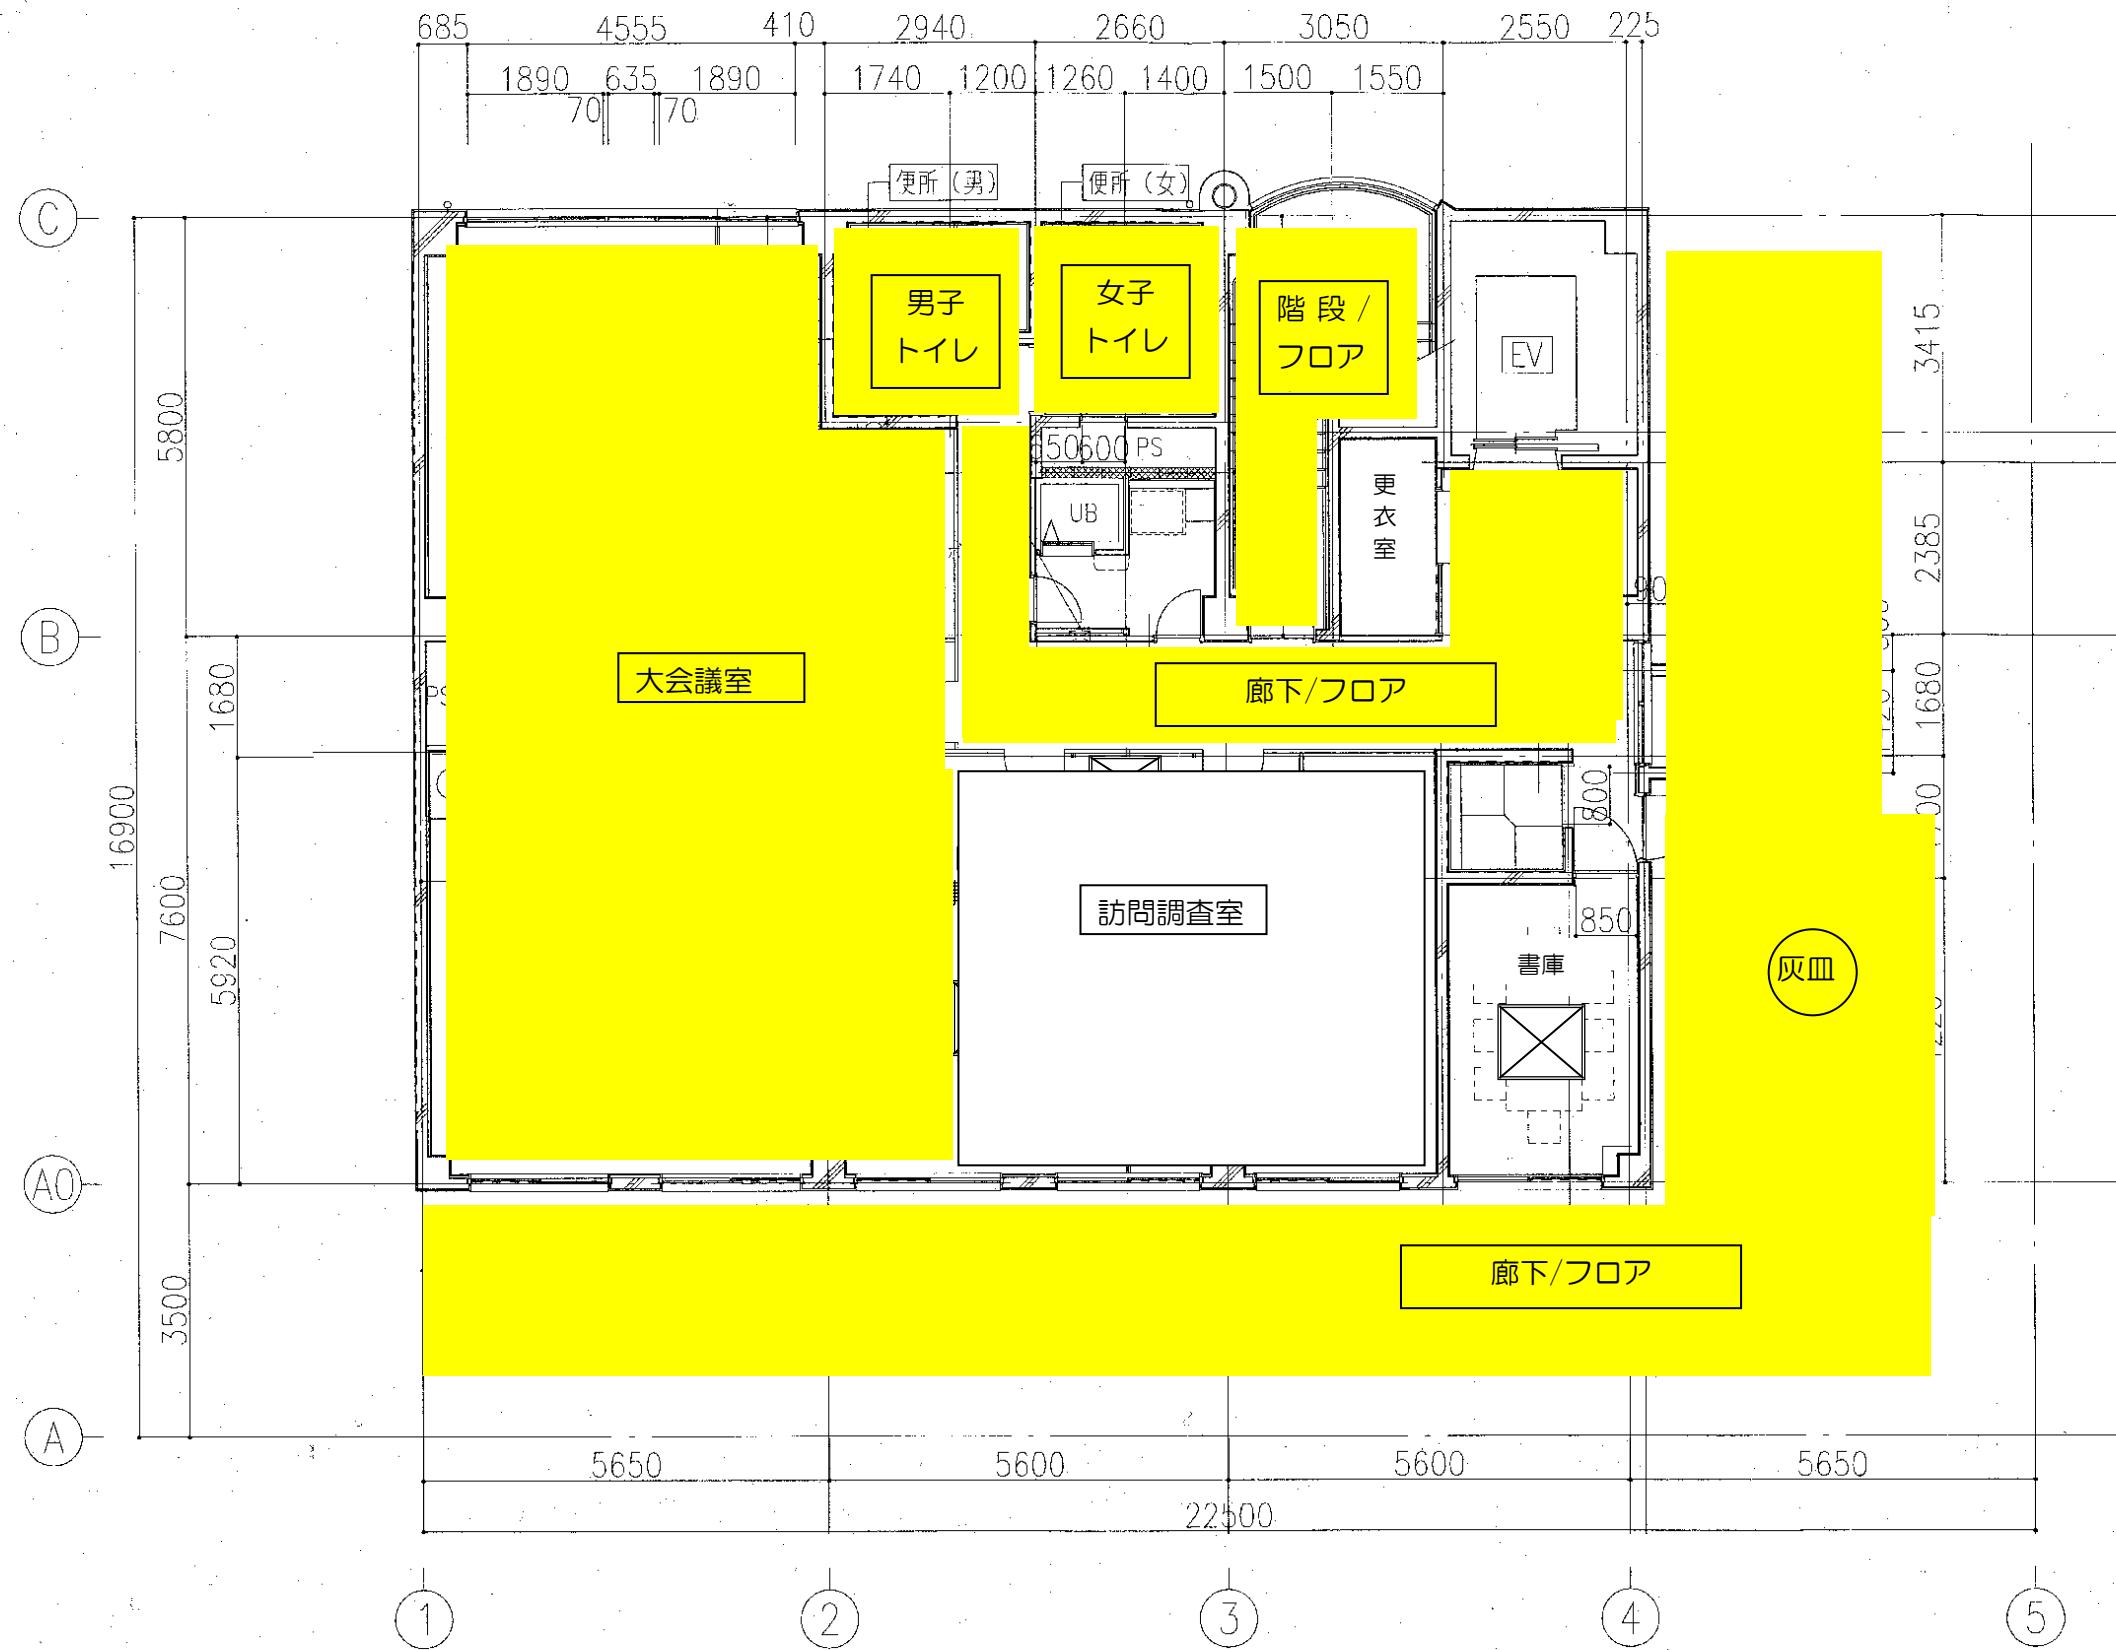

## 阿倍野区在宅サービスセンター 地階平面図

